



Welkom in onze M.Studio's (A+B)

De twee, qua grootte identieke, tv-studio's (te weten Studio A en Studio B) behoren tot de meestdichtbezette tv-studio's van Nederland. Stichting AKN exploiteert deze studio's in opdracht van AVROTROS en KRO-NCRV

ALGEMEEN

De tv-studio's zijn zowel fysiek als technisch volledig van elkaar losgekoppeld. Dit betekent dat in beide studio's op hetzelfde moment opgenomen kan worden. Er bestaat een HD regie waarop beide studio's kunnen worden aangesloten. Daarnaast is er de mogelijkheid met behulp van een aantal eenvoudige handelingen de studio's op een OBV aan te sluiten.

Binnen de studio's van AKN wordt geen gebruik gemaakt van vaste contractpartners voor bediening van het licht en studioapparatuur (met uitzondering van lichtbediening in studio B). Het is mogelijk om te produceren met de facilitaire partner naar keuze.

STUDIO A

In studio A vinden de "grotere", seriematige producties plaats. De studio bevindt zich direct aan de transitie. Vanuit deze ruimte kunnen decors en technische materialen eenvoudig de studio in worden gereden. Een ander groot voordeel van deze studio is het lichtplafond. Deze is volledig ingericht met hoisten. Elk, genummerd, segment kan onafhankelijk van de ander naar boven en naar beneden gehaald worden. Dit geeft lichtbouwers de mogelijkheid om zonder gebruik van trappen en hoogwerkers snel extra licht in te hangen. Uit de praktijk blijkt dat men dit systeem als zeer prettig en gemakkelijk ervaart. Daarnaast zijn voldoende hoisten in het plafond uitgerust met DMX, XLR, Speakon (NL2), en HD-SDI aansluitingen.

STUDIO B


Studio B is vooral bestemd voor programma's met een hoge frequentie. Er wordt producties de mogelijkheid geboden om het decor in deze studio te laten staan. Veelal hebben decorbedrijven een zeer korte tijd nodig om het decor opname klaar te maken. In combinatie met het vaste lichtplafond, zorgt dit voor een zeer snelle opstart en dus lage productiekosten. De verschillende lichtplannen kunnen namelijk gemakkelijk vanuit het geheugen van de lichtcomputer opgeroepen worden. Het decor, de lichtstand en uiteindelijk het programma kan dus dagelijks snel, en precies worden gereproduceerd.

REGIE & OVERIGE PRODUCTIERUIMTES

Zowel de door uitgevoerde vaste regie als de aansluitpunten voor regiewagens zijn verbonden met de master control room (MCR) op het Mediapark. De regie is direct naast de studio gesitueerd. De Regiewagens staan op een goed bereikbare plaats op de studio expeditie.

Naast de beeld- en audioregie en de studio's, bevat het studiogebied over twee redactieruimten en een zestal kleedkamers. Elke kleedkamer beschikt over een LCD- scherm en is verbonden aan het interne HD-SDI netwerk zodat, indien gewenst, in elke ruimte afkijk kan plaatsvinden van de studiobeelden. Daarnaast zijn ook twee visagieruimten aanwezig.



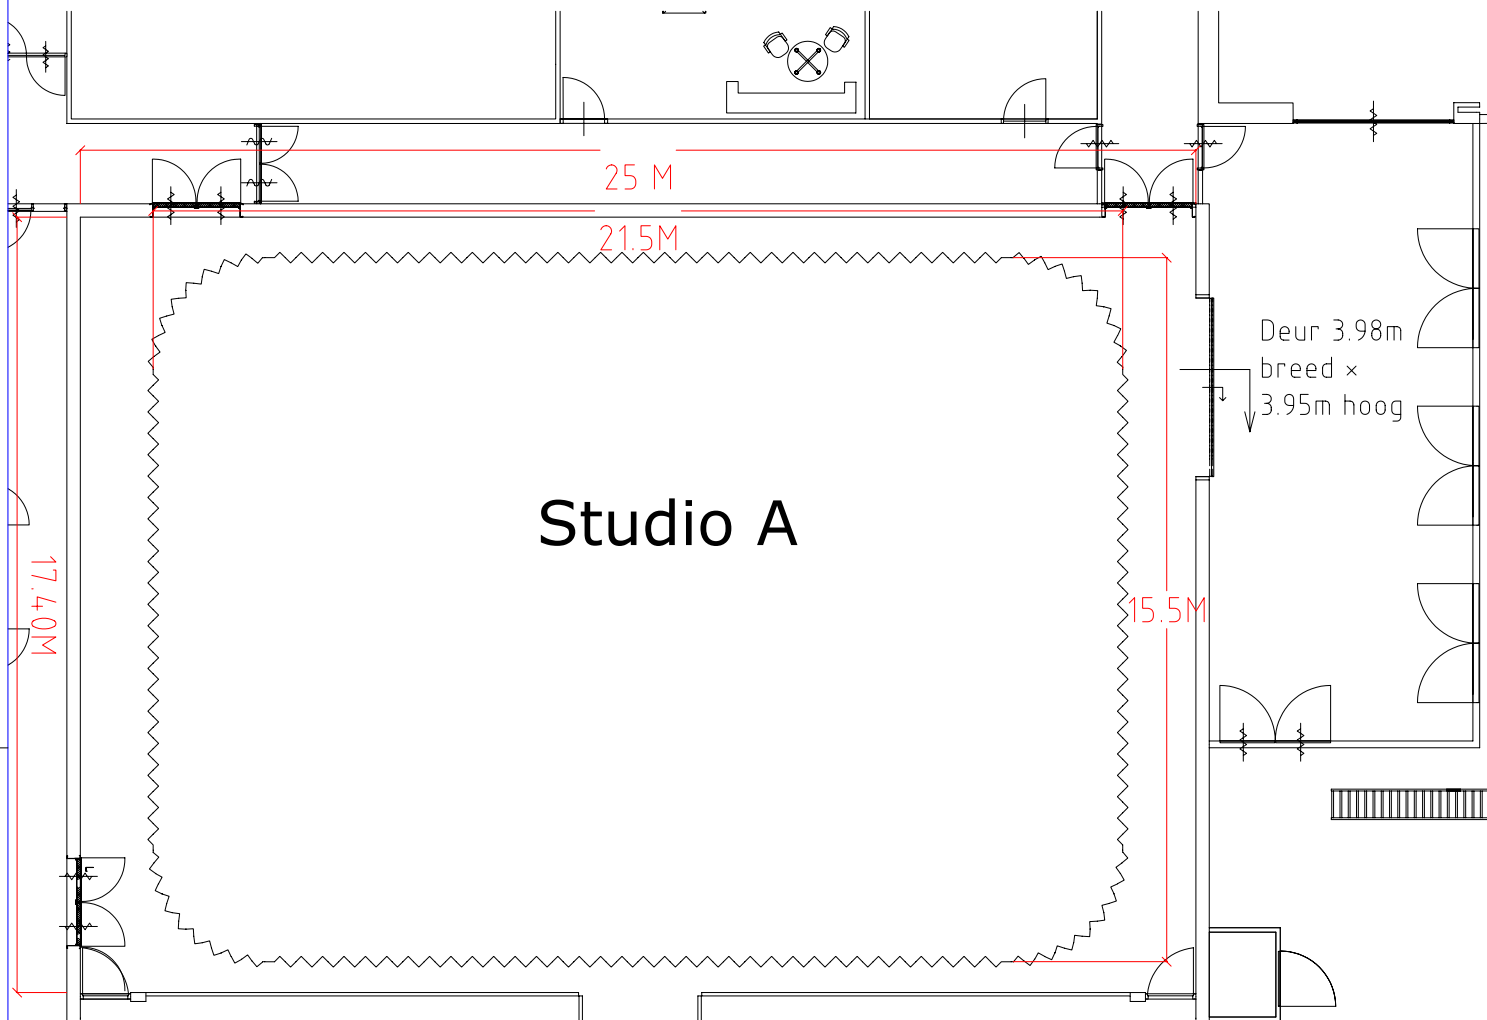

Hoogte Studio
5.5Meter


Discipline	Facilitair		
Status			
Formaat	A3	Schaal	1:150
Getekend	JKO	Datum	5-3-21
Adres	's Gravelandseweg 80 1217 EW, Hilversum		
Contact	035 671 4566		



Onderdeel van stichting AKN

Code	Datum	Omschrijving	Gewijzigd
Omschrijving	Voorsteltekening Studio A		
Bouwlaag	Kelder -1		
Tekeningnummer	GLW_-1_F2-Studio-A		
Bestandsnaam	GLW_-1_F2-Studio.dwg		

Deze tekening is in beheer bij PeoplePower. Voor vragen kunt u contact opnemen via AKN@neoplenpower.nl

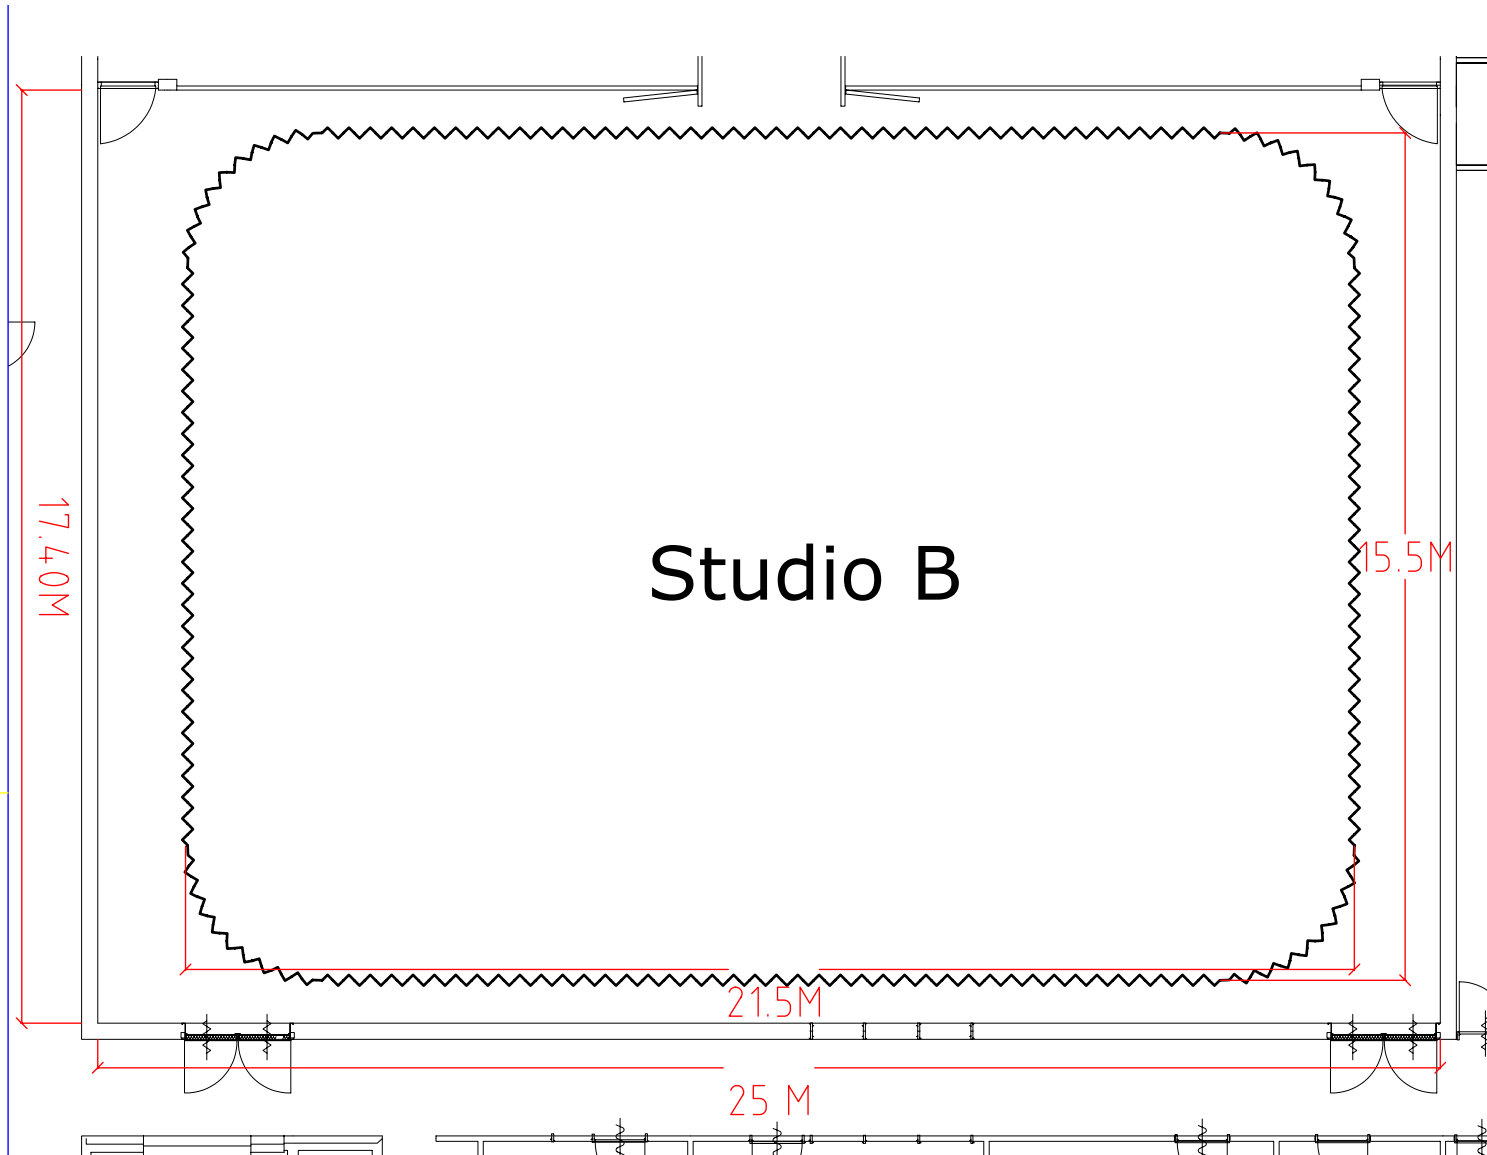

Hoogte Studio
5.5Meter

Discipline		Facilitair		Code		Datum	Omschrijving	Gewijzigd
Status								
Formaat	A3		Schaal		1:150			
Getekend	JKO		Datum		5-3-21			
Adres		's Gravelandseweg 80						
		1217 EW, Hilversum						
Contact	035 671 4566							



Onderdeel van stichting AKM

Omschrijving		Voorsteltekening	
		Studio B	
Bouwlaag	Kelder -1		
Tekeningnummer			
GLW_-1_F2-Studio-B			
Bestandsnaam	GLW_-1_F2-Studio.dwg		

